



TRUUBI OTSAVAADE

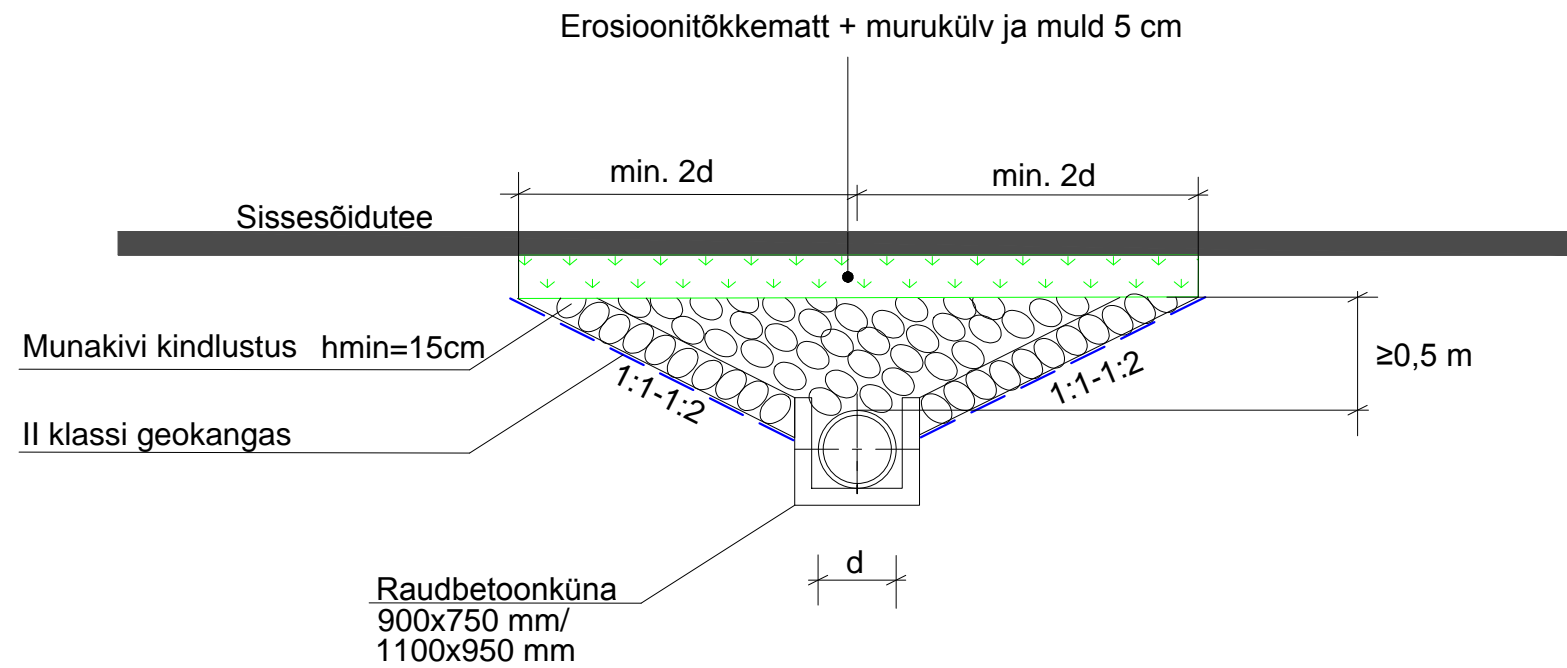

NÕLVA KINDLUSTAMINE

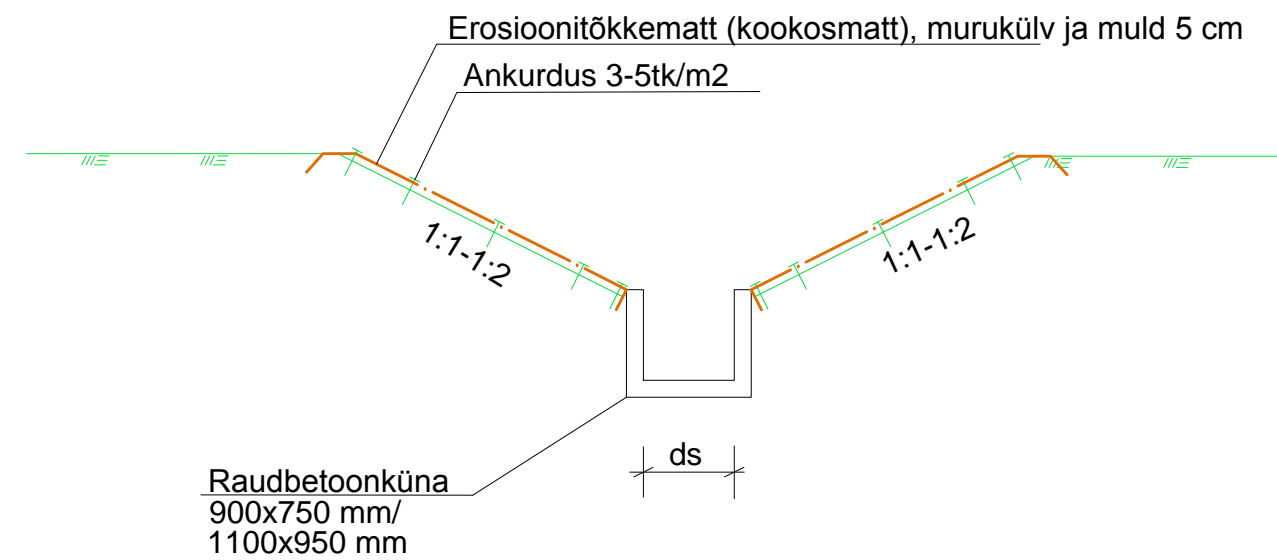

Märkused:

1. Truupide pikkused, asukohad ja läbimõõdud määratakse projektis.
2. Truupide ehitusel tagada vee eemaldamine.
3. Kui pole tagatud minimaalne tagasitõite kõrgus truubi peal (0,5 m) tuleb arvestada truubi tootja nõudeid ning ette näha täiendav kaitsmine.

Muudatus	Kuupäev	Sisu	Allkiri

Projekt
Maardu linna Muuga Kreegipuu pst sademeveekanaliseerimisüsteemi projekt

Joonise nimetus
Truubi otsavaade ja nõlvade kindlustamine

Projekteerija	Skepast&Puhkim OÜ Laki 34 12915 Tallinn EESTI Tel. +372 664 5808 Faks. +372 664 5818 info@skpk.ee	Tellij	Maardu Linnavalitsus Kallasmaa 1 74111 Maardu EESTI Tel. +372 606 0702 Faks. +372 606 0701 info@maardu.ee
Projekti juht	Kertu Arumetsa	Staadium	PP
Projekteerija	Piret Kikkas	Mõõtkava	
Vanemtehnik	Egle Ninep	Kuupäev	16.12.2016
		Projekti nr	2016_0094
		Joonise nr	VVK-701