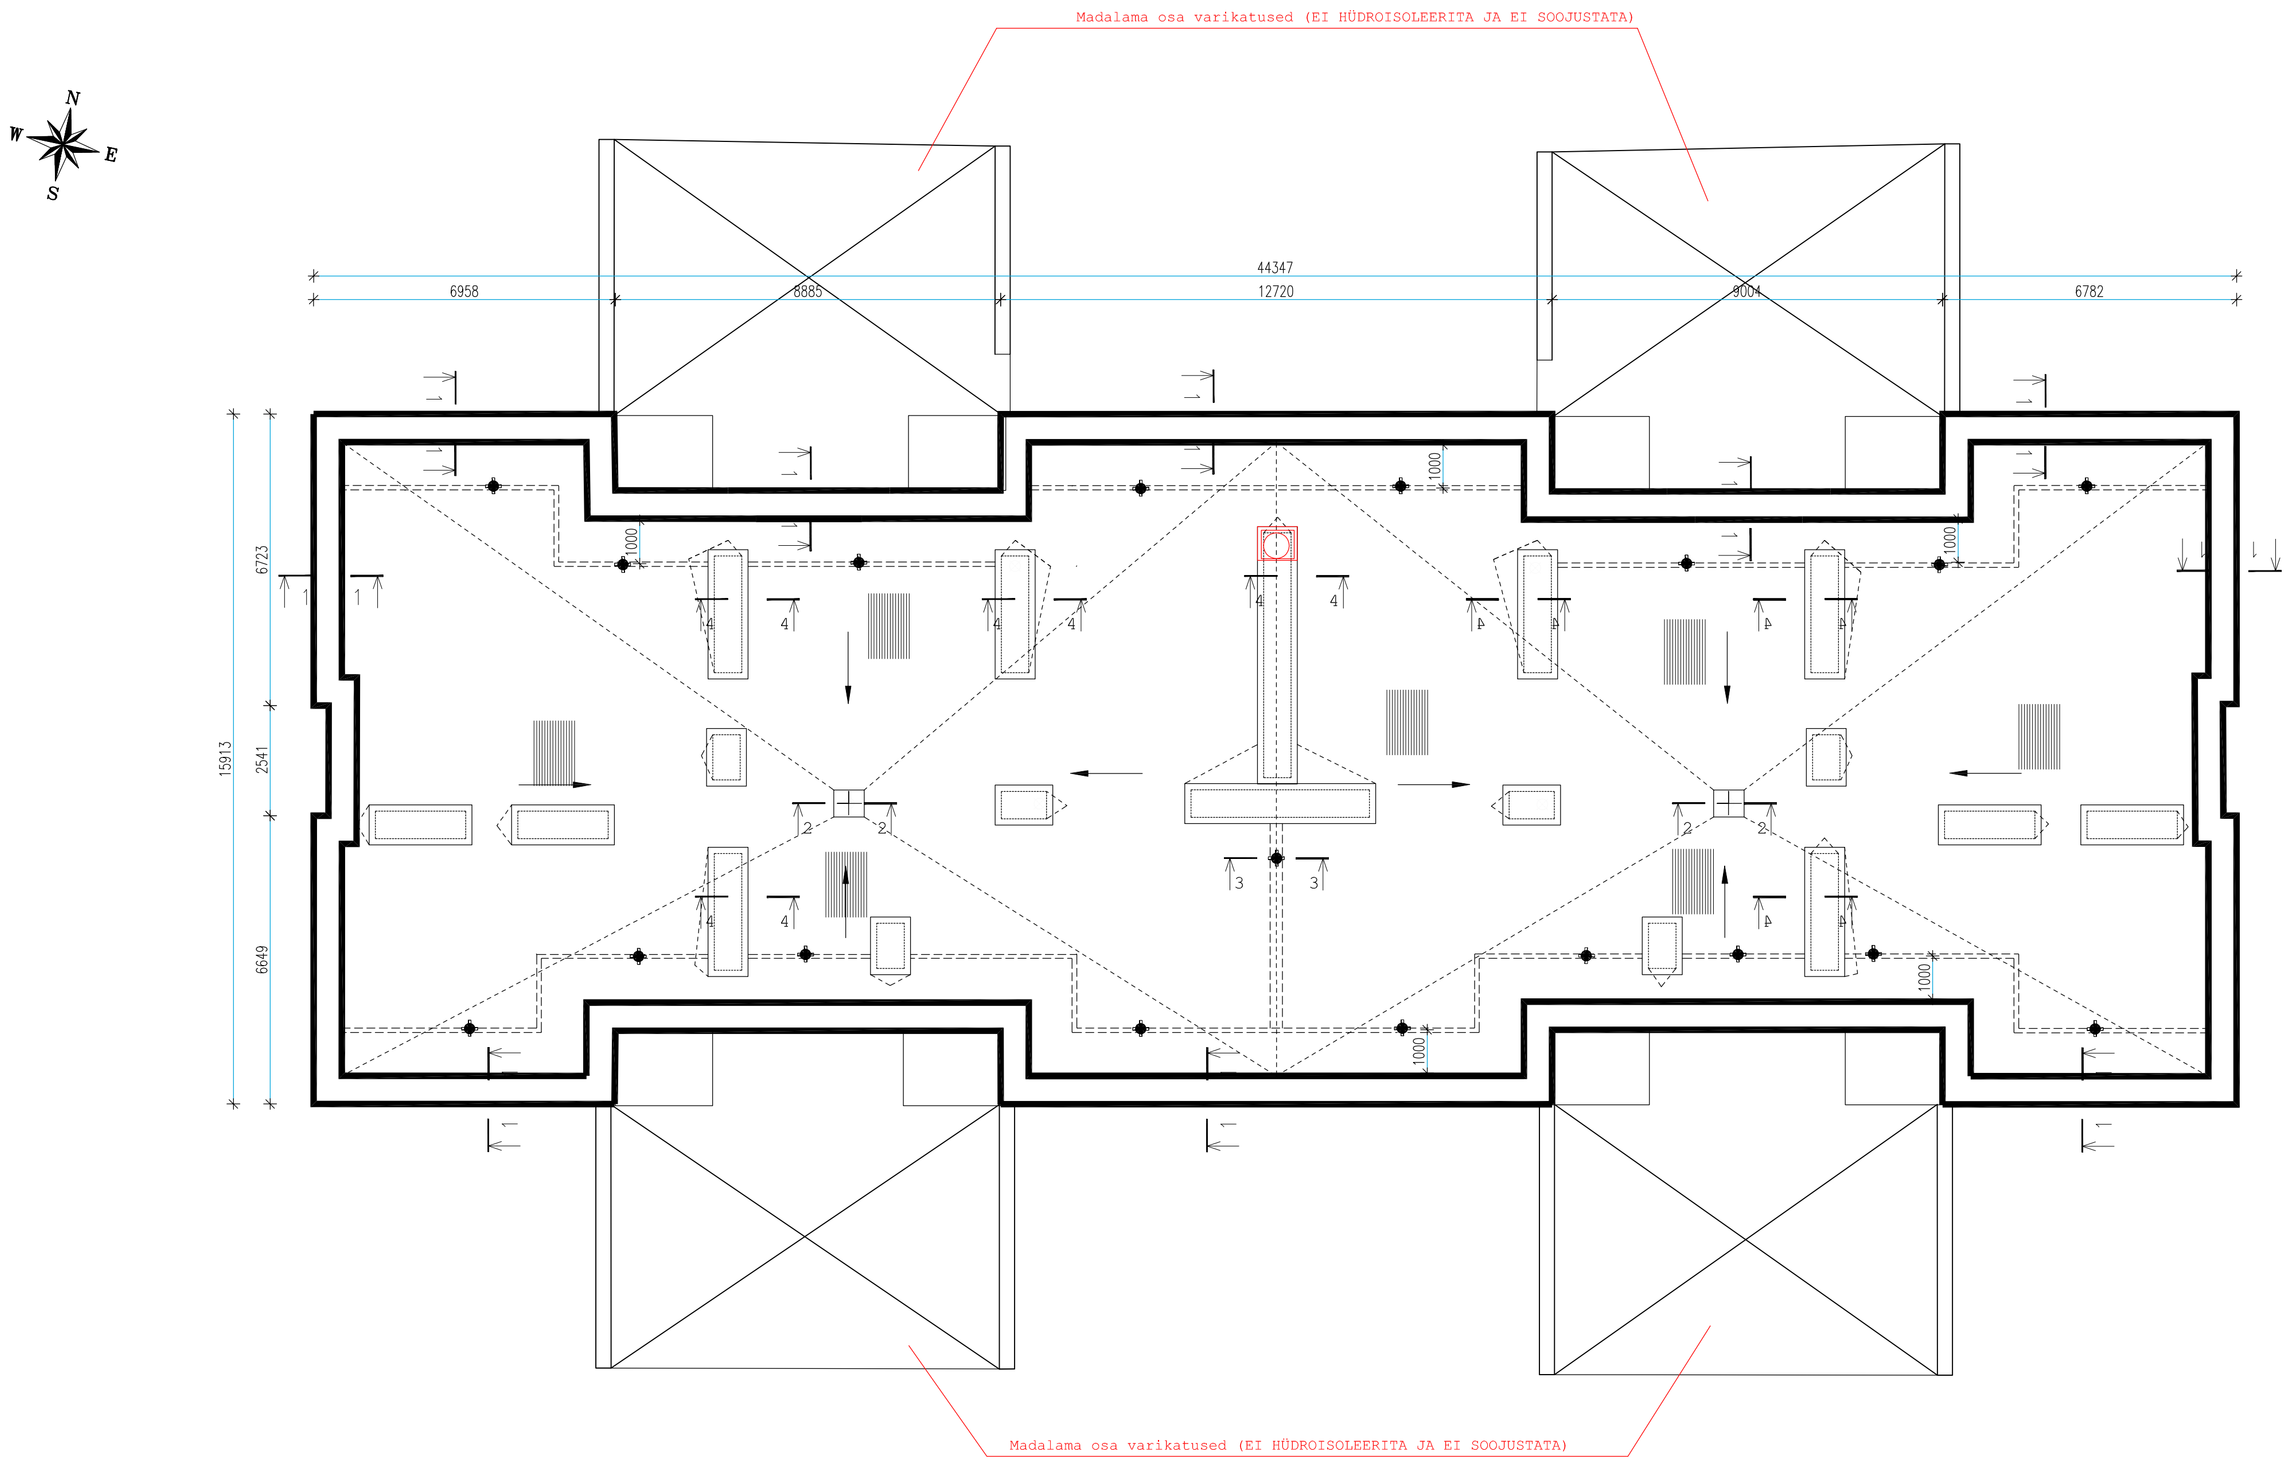

MÄRKUSED:
1) KATUSELE PÄÄSUKS ON ETTE NÄHTUD OL.OLEV REDELID MAA TASAPINNAST 2M KÕRGUSELT. EI REKONSTRUEERITA EGA MUUDETA.
2) ETTE ON NÄHTUD VENTILATSIOONIKORSTENDE KÕRGEMAKS LADUMINE, SOOJUSTAMINE KATMINE UUE SBS KIHIGA. OL. OLEVAD KATTEMÜTSID PAIGALDADA TAGASI.
3)OL. OLEVATES LÕÕRIDES OLEVAD KANALISATSIOONITUULUTUSED TÕSTA VENTILATSIOONILÕÕRIDEST 20CM KÕRGEMALE.
4) TERASKONSTRUKTSIOONID JA KINNITUD VASTAVALT ISO/FDIS 12944-2, KLASS C3.
5) ENNE KATUSE SOOJUTAMISE TÖID LÕIGATA LAHTI KATUSE OL. OLEVA SBS KATTE-S OLEVAD DEFEKTSED KOHAD NING PUHASTADA/KUIVATADA VAJADUSEL VAHEKIHID (VANA ALAUSKATTE KIHT TULEB TAASTADA AURUPIDAVALT). KORRIGEERIDA VAJADUSEL KATUSE ALUSPINDA LISADES SBS MATERJALI LAPPE.
6) TÖÖDE TEOSTAMINE VASTAVALT JOONISTELE, JOONISTEL ESITATUD MÄRKUSTELE JA SELETUSKIRJALE.
7) PEATUULUTUSKANAL JA VILLAPLAADI TUULUTUSOONED ON KONSTRUKTSIOONIS RISTI.
8) PÕHISOOJUSTUSE KAHES KIHIS PAIGALDAMISEL TULEB PLAADID PAIGALDADA NII, ET PLAATIDE JÄTKUKOHAD EI KATTUKS.

TORUKUJULISTE/ÜMARLÄBIVIIKUDE TIHENDAMISEKS PEAKS KASUTAMA SPETSIAALSEID EPDM KUMMIST LÄBIVIGUTIHENDEID. LÄBIVIGUTIHENDID PEAVAD OLEMA VARUSTATUD VÄHEMALT 150 MM LAIUSE ÄÄRIKUGA JA ULATUMA VALMISKATUSEPINNAST VÄHEMALT 150 MM KÕRGUSELE. TIHENDI ÄÄRIK LIIDETAKSE HÜDROISOLATSIOONIKIHTIDE VAHELE. TIHENDI ÄÄRIK ON NAKKUMISE PARANDAMISEKS VARUSTATUD SPETSIAALSETE SOONTEGA. TIHENDI ÜHENDUSKOHT TORUGA KINDLUSTATAKSE PINGUTUSKRUVIGA VARUSTATUD RÕNGASSIDEMEGA.
ALTERNATIIVSEKS LAHENDUSEKS ON TÖSTED TORUDELE JA KINNITUD KLAMBRITEGA.

ALUMISED VARIKATUSED:
EI MUUDETA. ON EELNEVALT REKONSTRUEERITUD.

FASSAADI ON EELNEVALT SOOJUSTATUD.

TÄIENDAVAD PROJEKTEERITUD KATUSE ÜLAKIHI TUULUTID , 18tk.
KAN.TUULUTUSKORSTEN (OL. KANALITE SEES ASUVAD TUULUTUSED. PIKENDADA 20CM ÜLE VENT KÕRGUSE ARVU. 4-6tk.)

TUULUTUSKANALIDE SUUND

KATUSEKALDE SUUND

OL. OLEVAD LOOMULIKU VENTILATSIOONI ŠAHTID (TEOSTADA TÖSTED JA KATTA BET PLAAT ÜLEMISE KIHI SBS MATERJALIGA)

SADE VEE LEHTER 110mm , 2 tk, standartse kaevu lahendus koos sõelaga.

======== — PÕHISOOJUSTUSPLAATI LÕIGATUD TUULUTUSKANAL 30*100MM

---------- — KALLETE NEELUD JA HAJAD NING VASTUKALDED

4 4 — KATUSEST TEHTUD SÖLMLÕIGETE ASUKOHAD JA SUUNAD

M

EST INSENERIBÜROO — EST INSENERIBÜROO OÜ, Reg. Nr. 11304134, MTR: EEP000899; EEK000331, Seebi tn.3, Tallinn 11316, info@est.ee, www.est.ee	JOONISE NIMETUS: Katuse plaan		MÕÕTKAVA: 1:100
TELLIJA: MAARDU LASTEAED SIPSIK	KONTROLLIS	KUUPÄEV: 01.11.2016	STAADIUM: PP
OBJEKTI NIMI: Katuse rekonstueerimine	AADRESS: HAIGLA TN.6 Maardu linn	PROJEKTI: Priit Ratt	TÖÖ NR.: 166
JOONISE NR.: A-2	MUUDATUS: M1		