
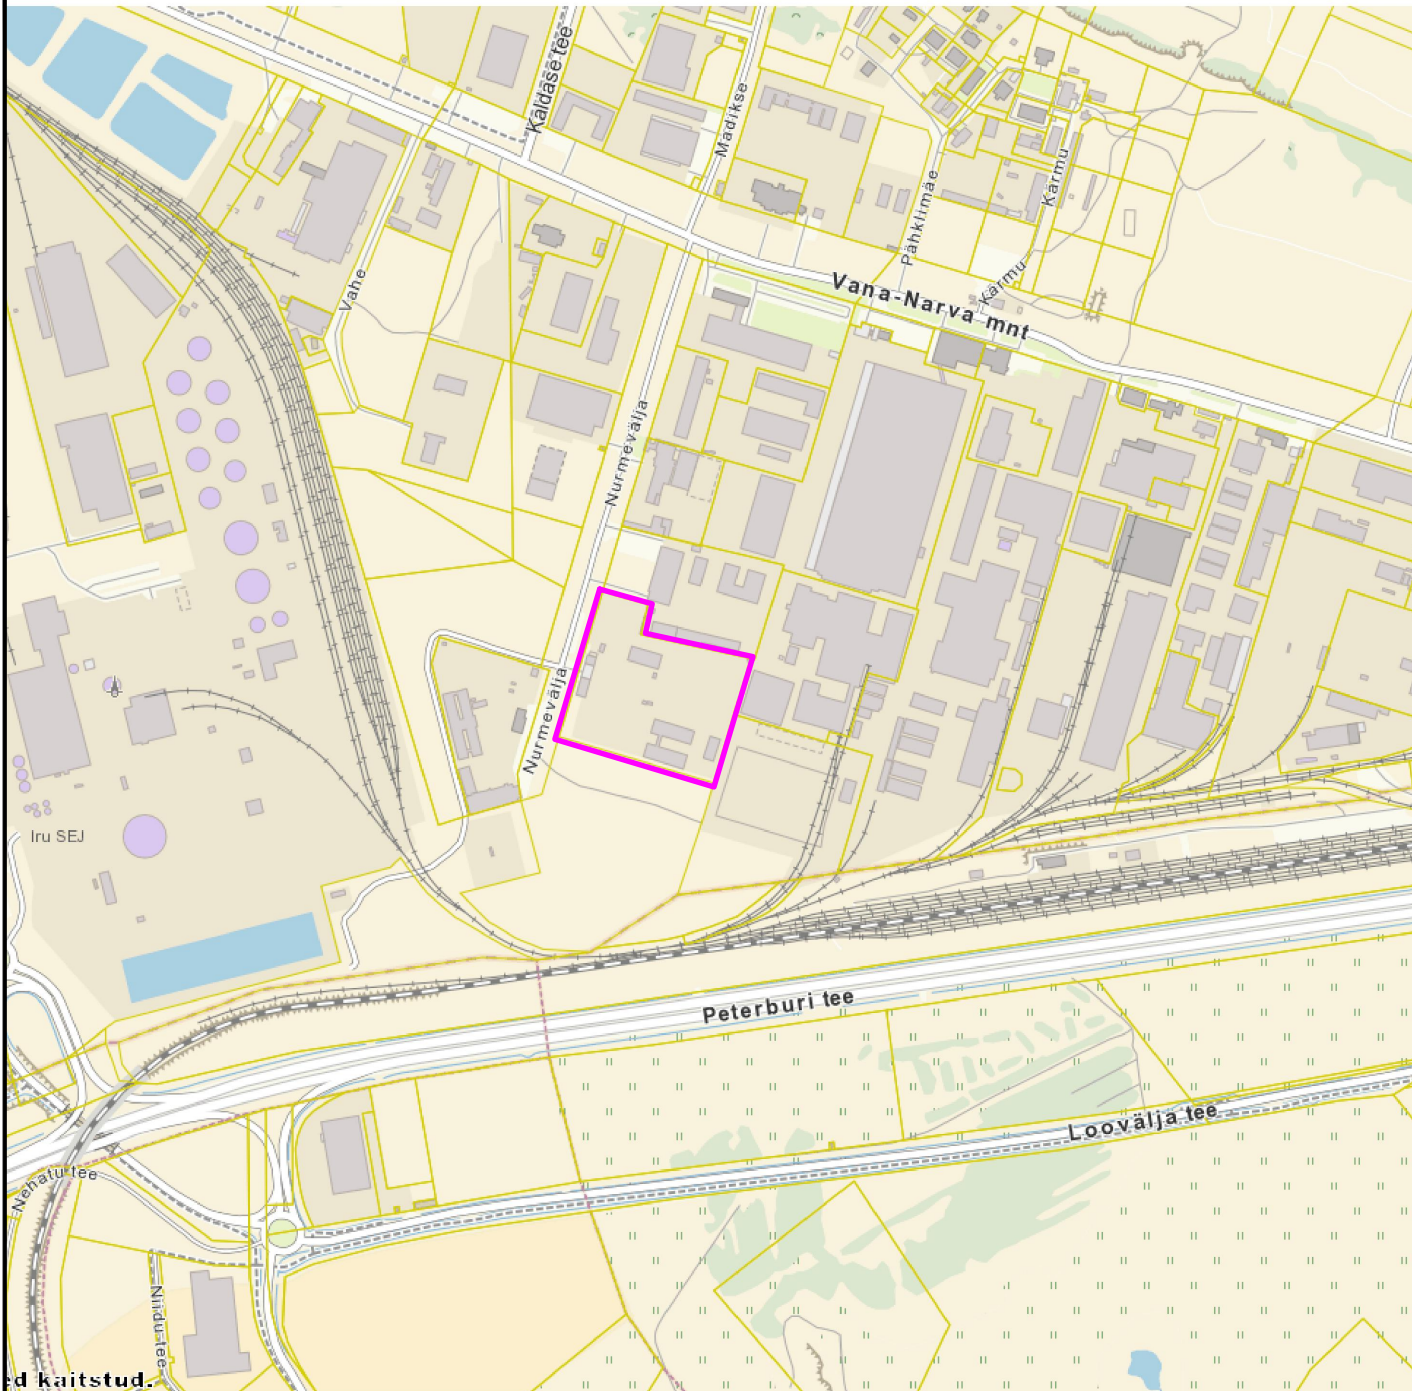


# SITUATSIONISKEEM

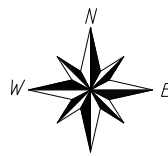

— — — — — planeeringuala piir

OÜ Hendrikson & Ko  
Lennuki tn 22  
Tallinn 10145

tel 617 7690  
hendrikson@hendrikson.ee

Projektijuht  
Evely Ehrpas

Koordinaator  
Jaanus Aavik

Kuupäev  
15.03.2017

Töö koostamisest huvitatud isik  
RP Pakend OÜ

Asukoht  
Maardu linn

Töö nimetus

Maardu linnas Nurmevälja tn 5  
kinnistu detailplaneering

Joonis

Situatsiooniskeem