


Paelrohu tee 18/  
Tähtpea põik 12  
44601:002:0262

Paelrohu tee 20  
44601:002:0200

Paelrohu tee 22  
44601:002:0480

Õunapuu pst 19/  
Paelrohu tee 24  
44601:002:1450

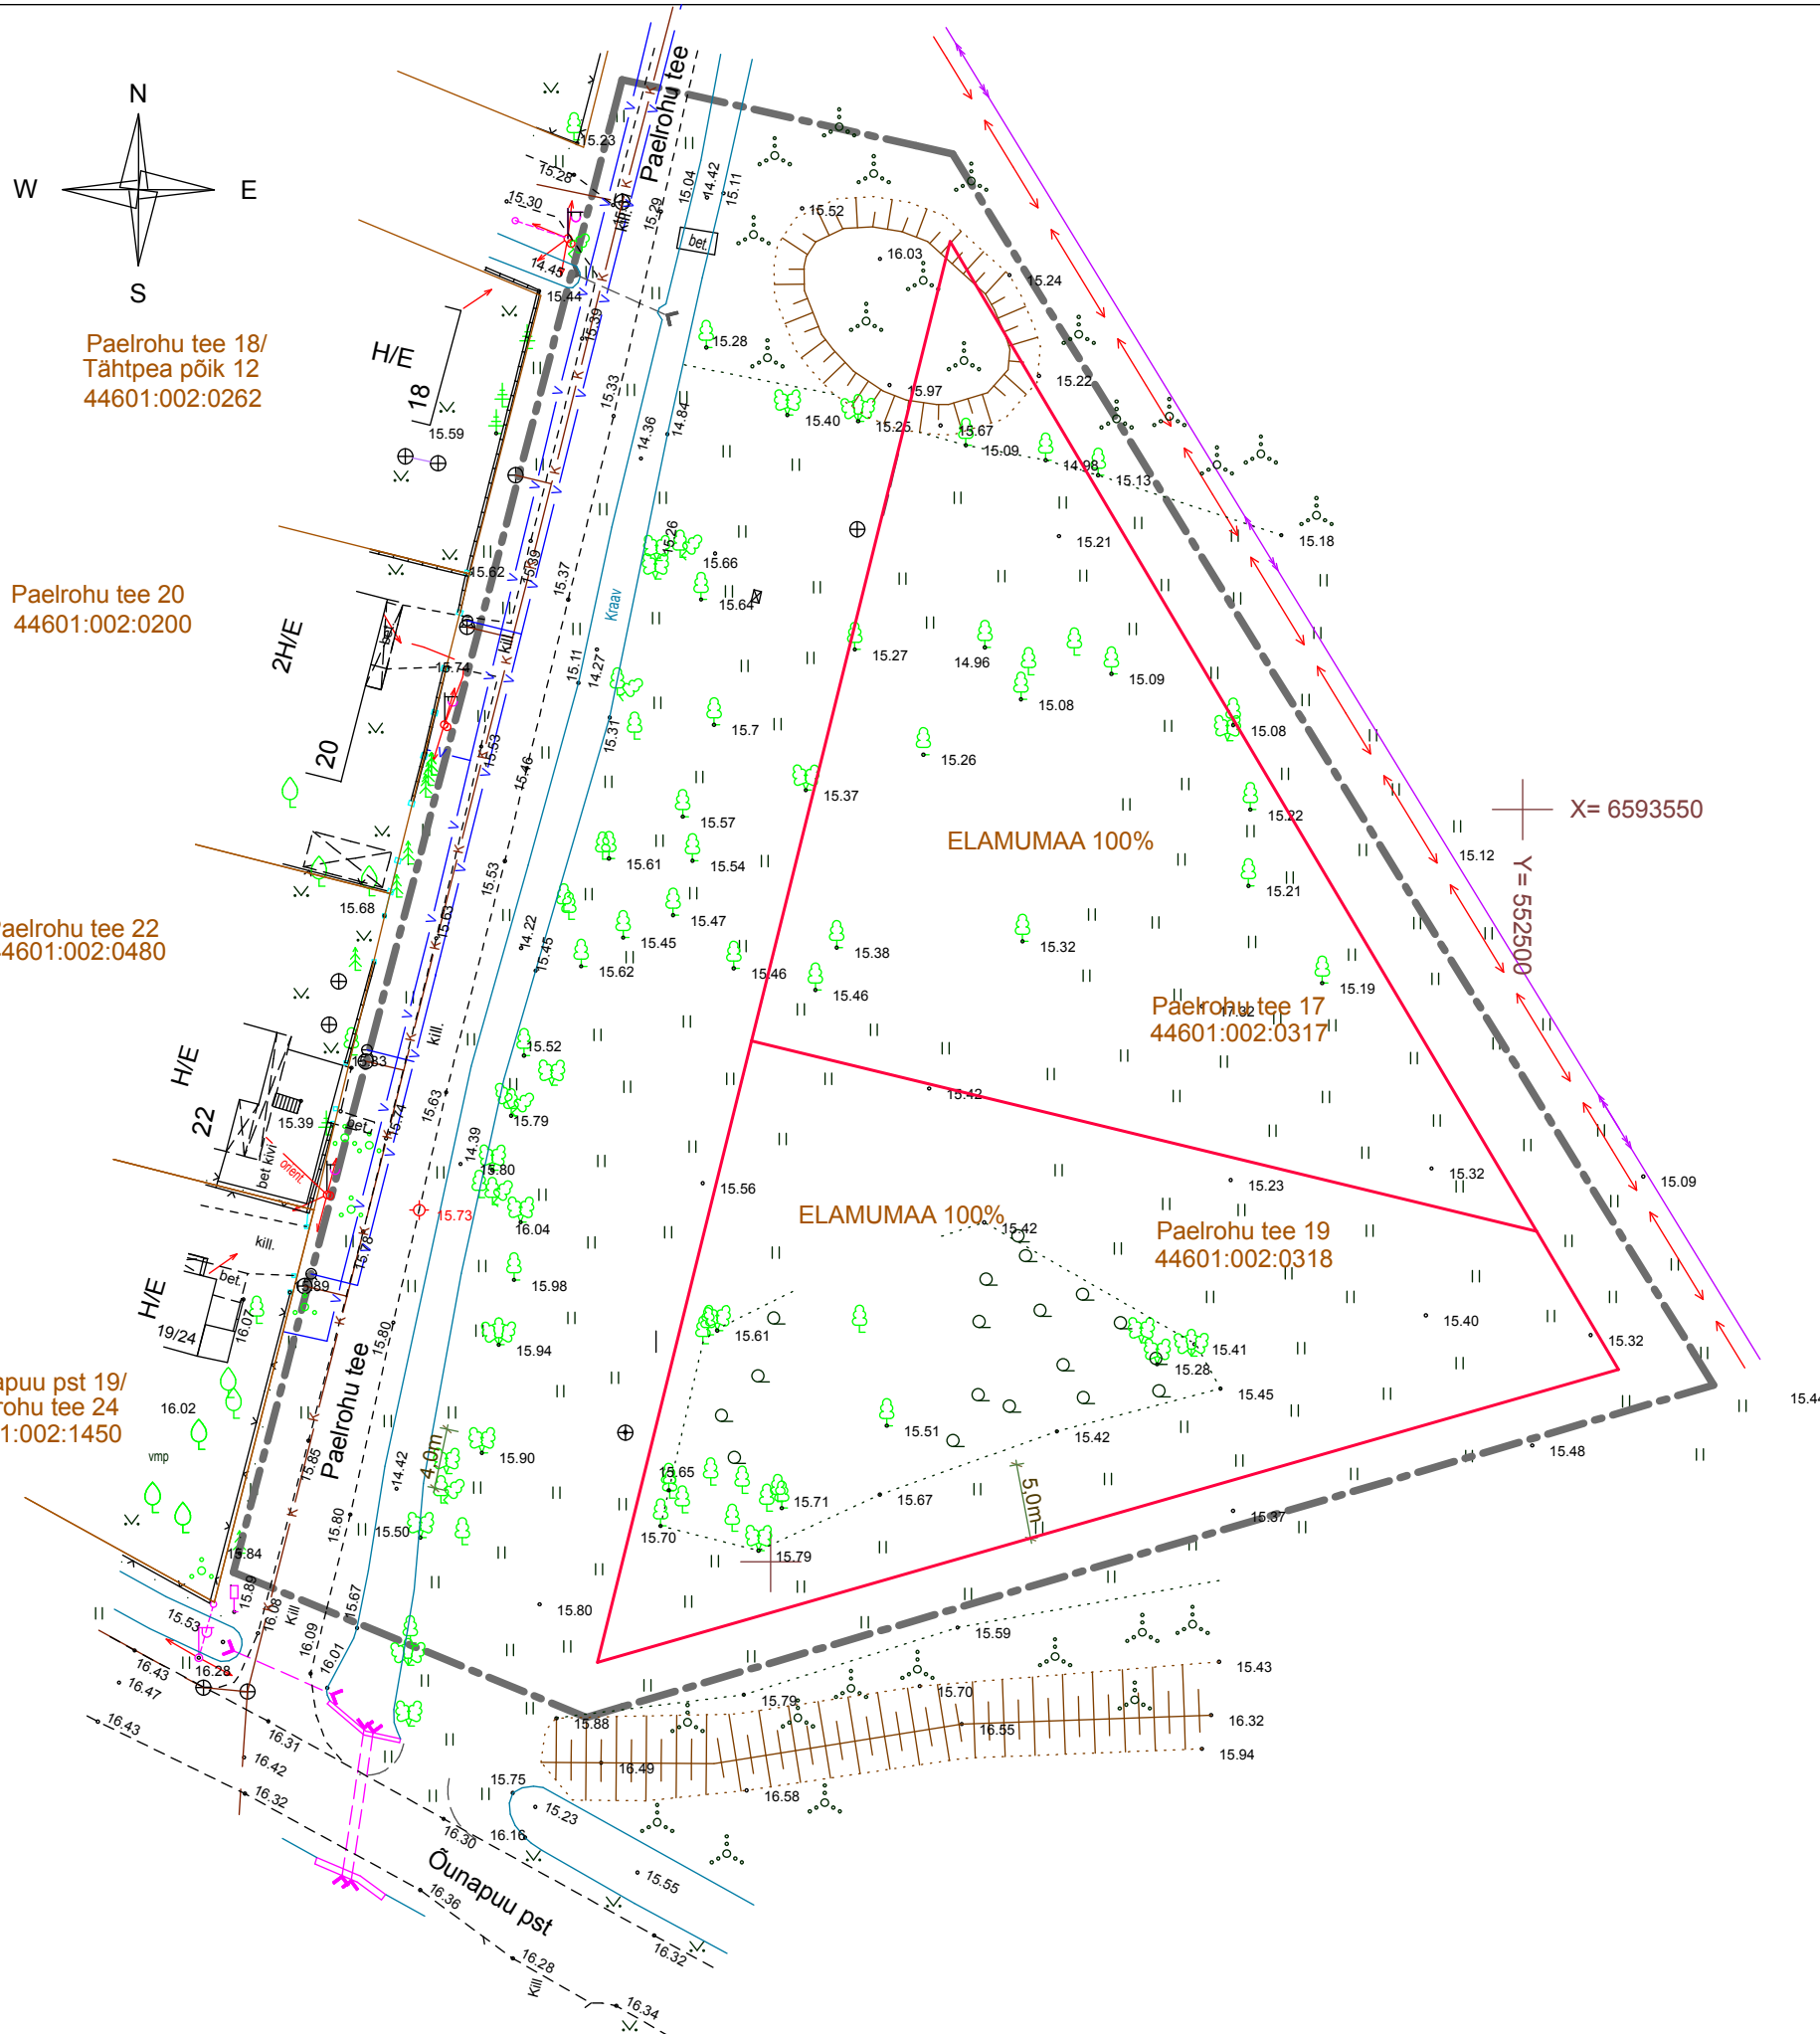

**TINGMÄRGID**

- PLANEER. ALA PIIR
- OL.OL. KRUNDIPIIR
- v — OL.OL. VEETORUSTIK
- K — OL.OL. KANALISATSIOONI TORUSTIK
- > <— OL.OL. EL. KESKPINGE KAABEL 10KV



**MiHo OÜ**  
Registrikood: 11344754  
Reg.nr: EEP000998  
Pae 25-33 Tallinn  
phone: +372 56 642 338  
email: kristina@miho.ee

Objekt: **PAELROHU TEE 17 ja 19  
DETAILPLANEERING**  
Asukoht: **HARJUMAA, MAARDU LINN,  
PAELROHU TEE 17,19**

Joonis: **TUGIPLAAN**

Tellija: **PAELROHU ARENDUS OÜ**  
Arhitekt: **KRISTINA SEPP**

Projekti staadium: **DETAILPLANEERING**

Kuupäev:	Töö nr:	Möötkava:	Leht:
5.08.2016	36-2016	1:500	DP-2