


## Väljavõte Maa-ameti kaardiserverist

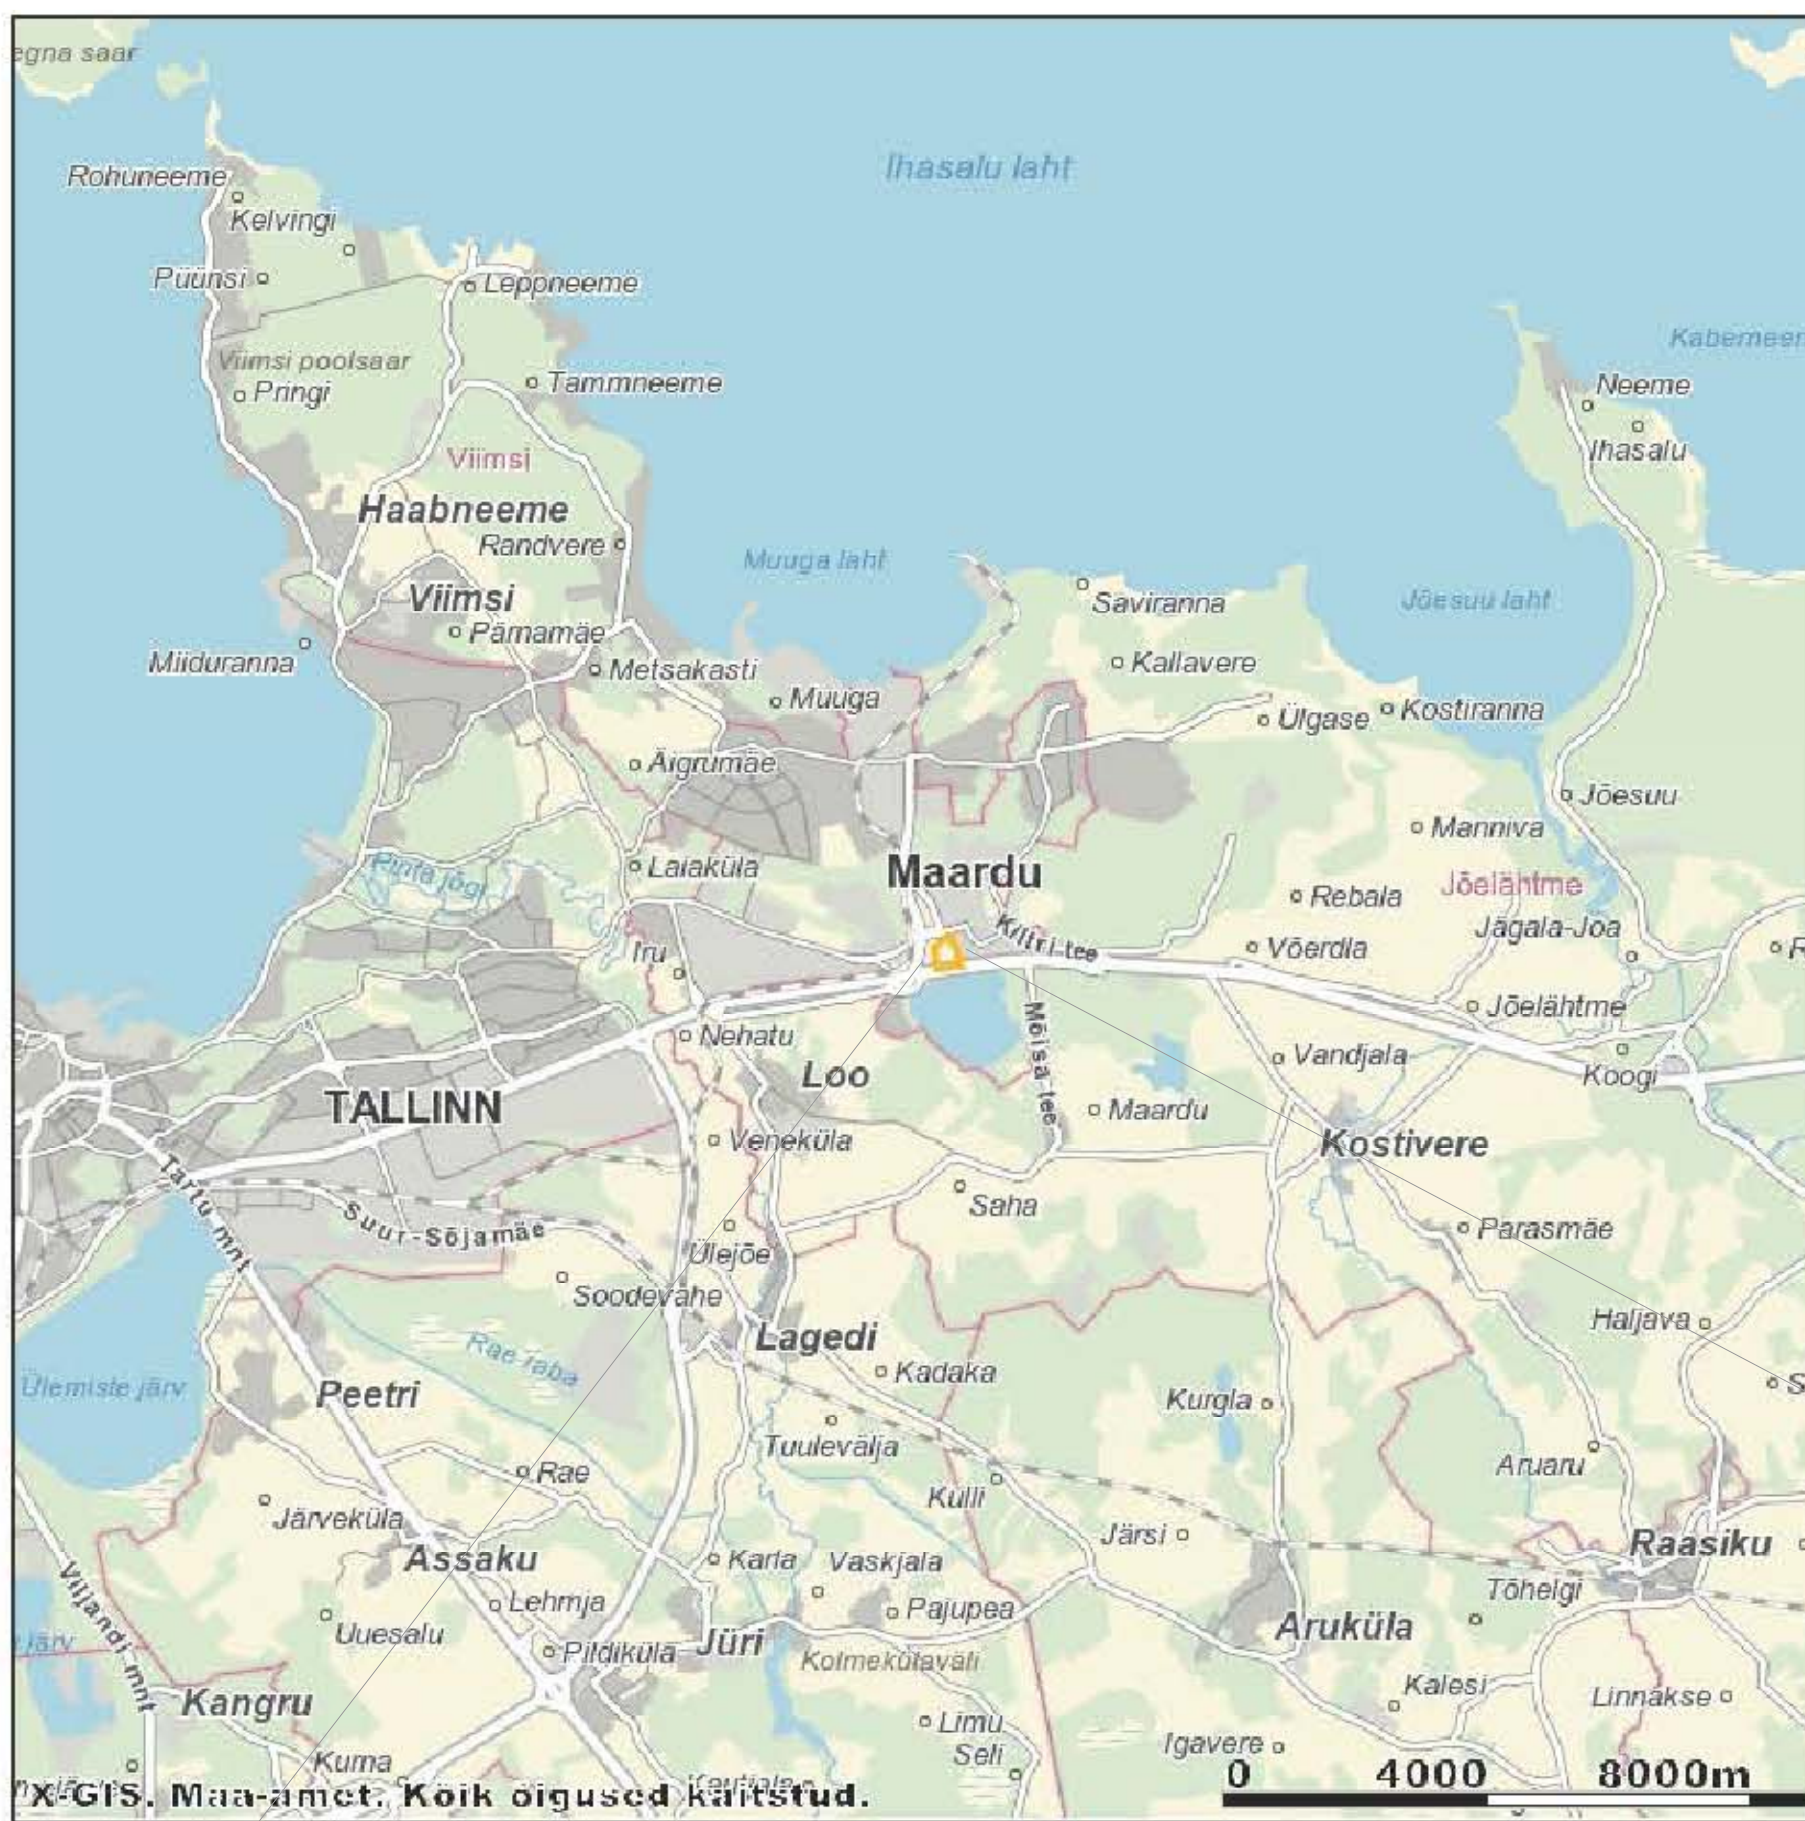

X = 6577878, Y = 541984

M 1:133779

Kaardiserveris olev info ja sellest tehtud väljavõtted on informatiivsed ning ei ole ametlikud. Väljavõtte kasutamisel peab ära märkima nende päritolu.

### Registreeritud KÜ

Maakond	Harju maakond
Omaavalitsus	Maardu linn
Asustusüksus	Maardu linn
Lähiaadress	Üleoru tn 2
Tunnus	44603.002:0216
Registreerimise aeg	16.veebruar 2011. a.
Sihtotstarve 1	Uhiskondlike ehitiste maa 100'
Sihtotstarve 2	-
Sihtotstarve 3	-
Pindala	130000 m <sup>2</sup>
s.h. ehitiste alune maa	13363 m <sup>2</sup>
Registriosa	14400802/
Kinnistuspiirkond / jaoskond	Harju Maakohtu Harju kinnistu
Mõõdistamise aeg	01.oktoober 2010. a.
Mõõdistaja	OÜ MAART
Mõõdistamisviis	mõõdistatud, L-EST
Hinnatsoon	H0446003 100%

### Katastriüksuse tunnused

	Kaart
	põhimaantee; tugimaantee
	kõrvalmaantee; ühendustee, ramp
	põhitänav
	jaotustänav
	raudtee
	rohumaas; põõsastik; haritav maa
	mets; park; haljasala
	märgala
	tehnogeenne ala
	hoonestatud ala
	seisuveekogu; vooluveekogu (lai)
	jõgi; oja; kraav
	riigipiir
	Eesti-Vene kontrolljoon
	maakonna piir
	omavalitsuse piir
	Väätša omavalitsuse nimi
	Pärnu suurem linn



TULETÕRJEVEEMAHUTI 100 M<sup>3</sup> ASUKOHT

Töö nimetus:	ÜLEORU TN 2 NING LÄHIALA DETAILPLANEERING	Telli:	MAARDU MOTOKEKUS MTÜ Luige keskus, Killi vald Harjumaa 75401 Tel. 56977978 E-mail: info@hrc.ee
Address:	Üleoru tn 2, Maardu linn, 44603:002:0216	Töö nr:	17-06
Joonis:	ASUKOHASKEEM	Töö staadium:	Detailplaneering
Projekteerija:	Virgman OÜ Kaatri, Liivaküla 90415 Haapsalu linn TEL: 53 73 67 66, E-POST: virgmanoy@gmail.com reg.kood 11994305 MTR EEP02834	Joonise nr:	DP-01
		Muudatus:	1:1000
		Kuupäev:	29.01.2019
		Koostas:	Caspar Vikkisk
		Kontrollis:	Stina Metsis
		Kontrollis:	Albit