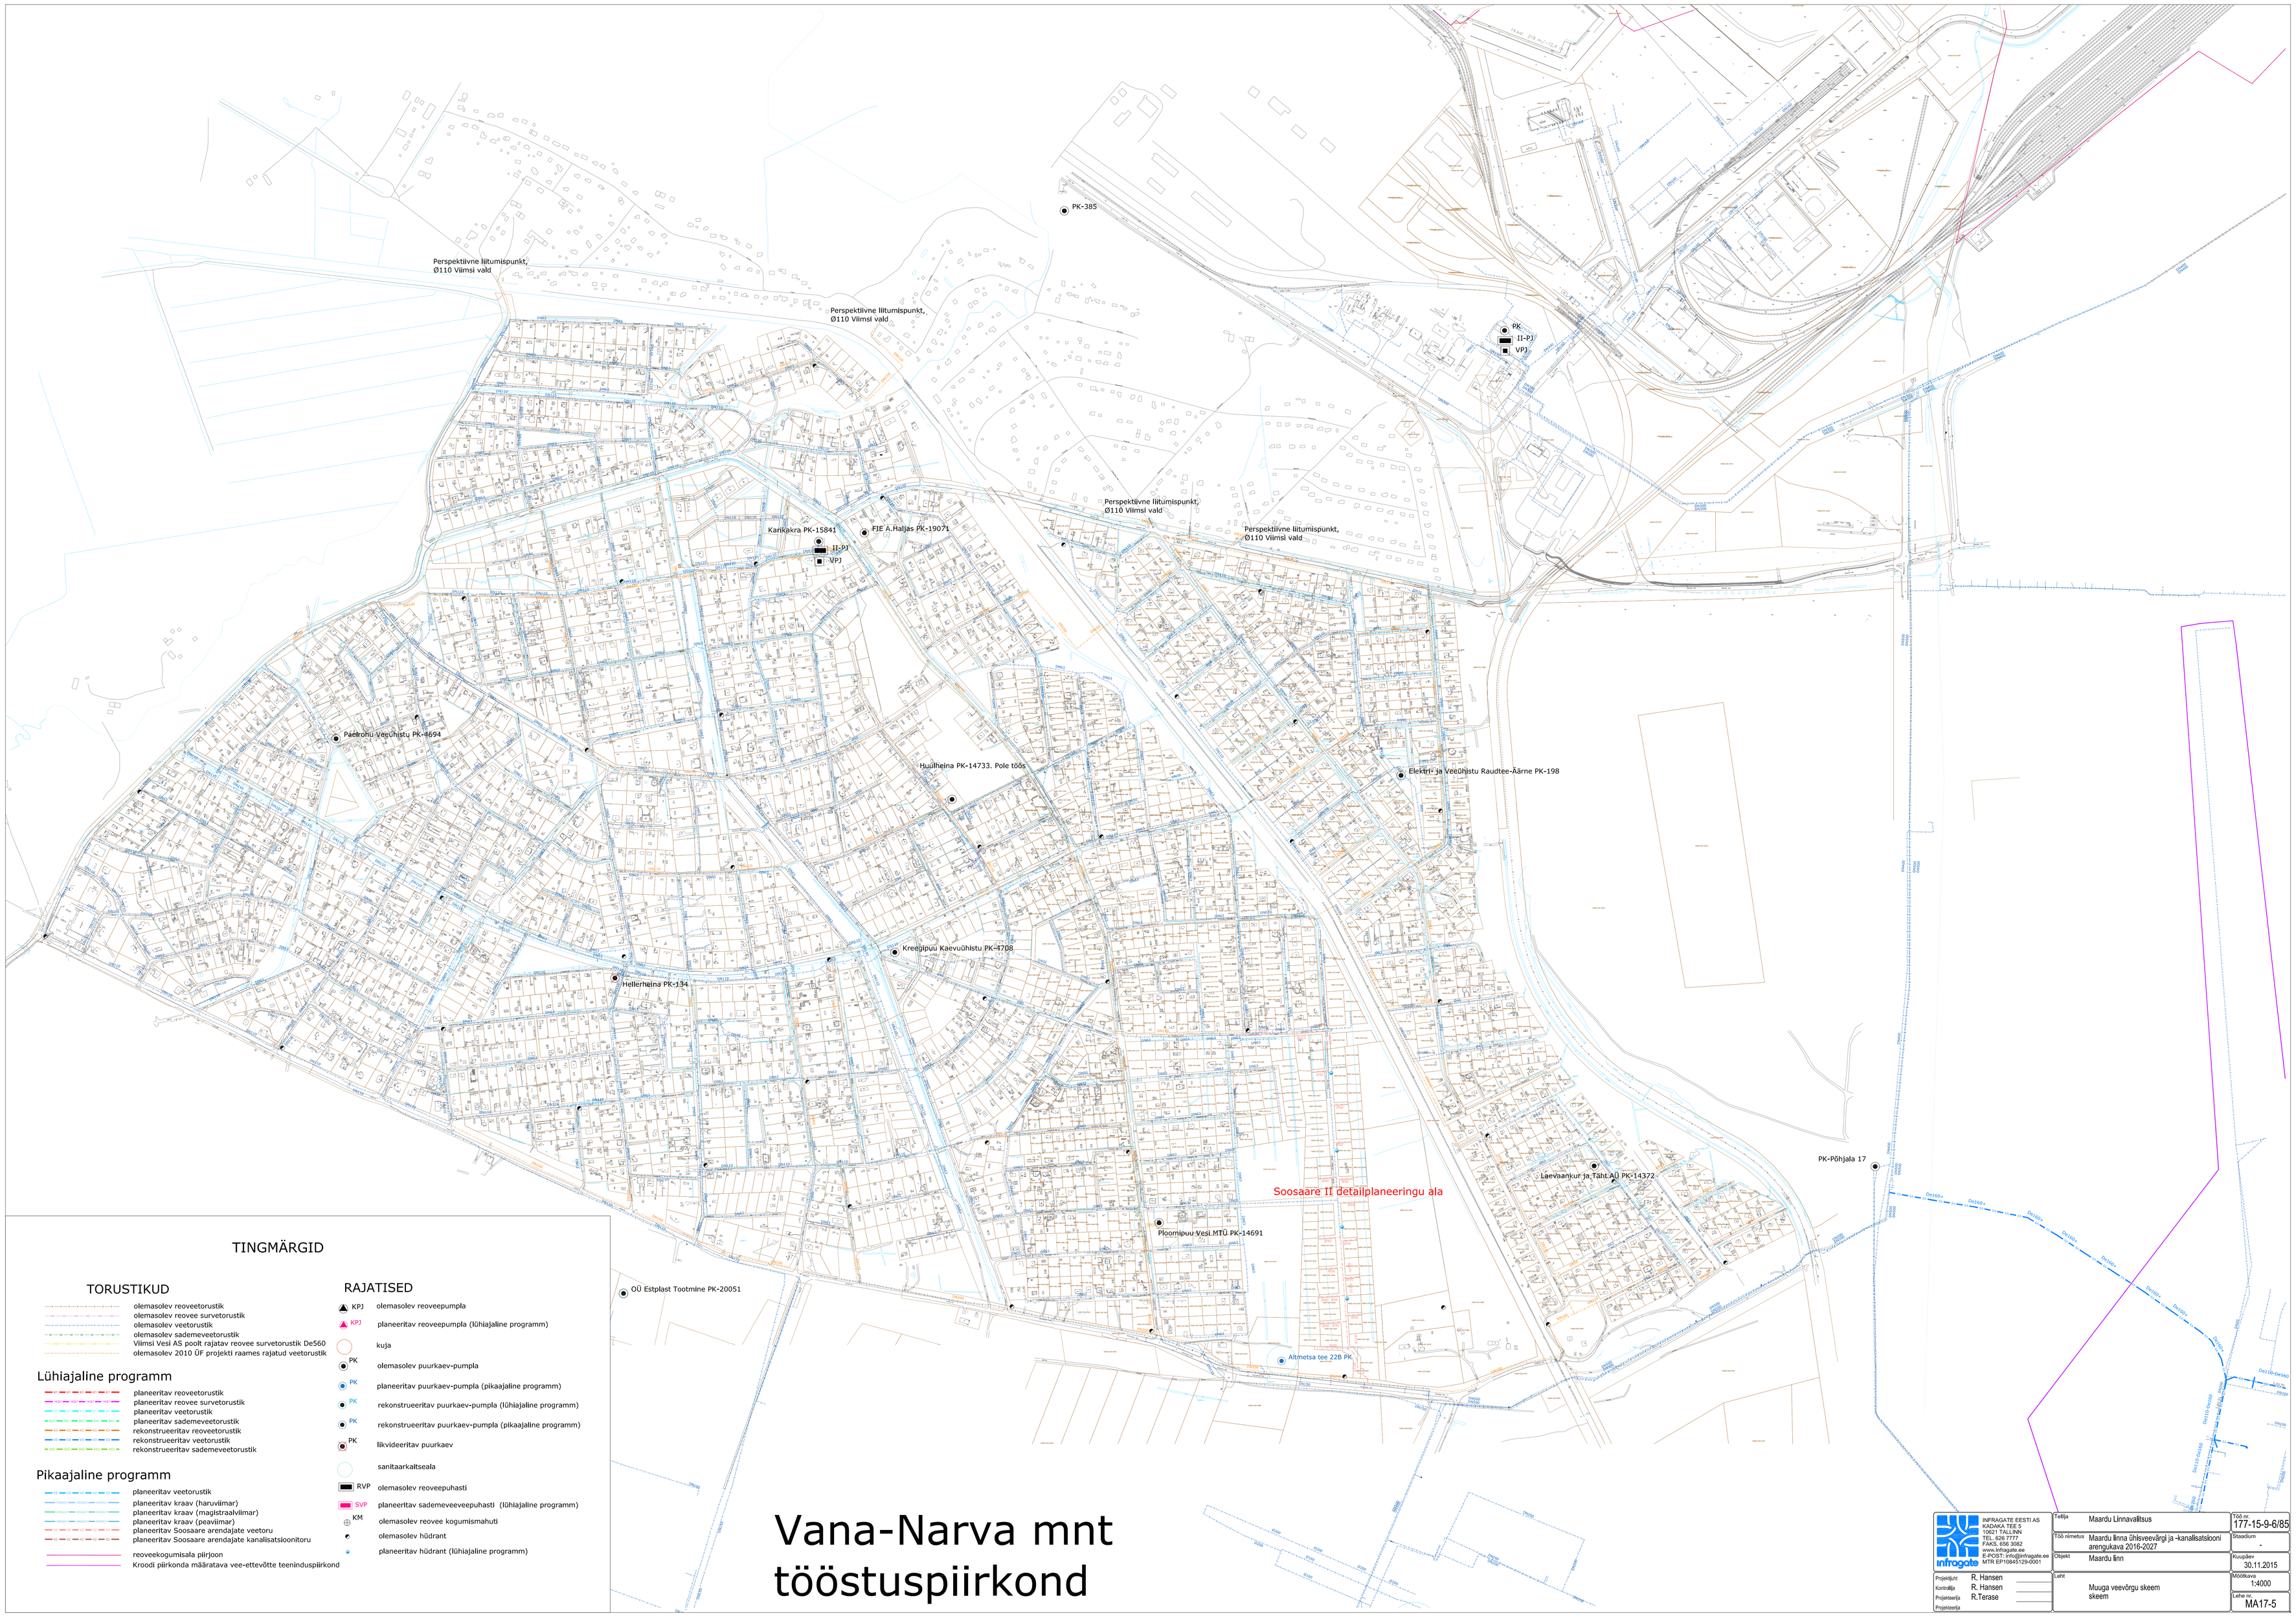
PK-385
Perspektiivne liitumispunkt, Ø110 Viimsi vald
Perspektiivne liitumispunkt, Ø110 Viimsi vald
Perspektiivne liitumispunkt, Ø110 Viimsi vald
Perspektiivne liitumispunkt, Ø110 Viimsi vald
PK
II-PJ
VPJ
Karikakra PK-15841
II-PJ
VPJ
FIE A.Haljas PK-19071
Paekrohu Veeühistu PK-4694
Huulheina PK-14733. Pole töös
Elektri- ja Veeühistu Raudtee-Äärne PK-198
Kreenipuu Kaevuühistu PK-4708
Hellerheina PK-134
Soosaare II detailplaneeringu ala
Laevaankur ja Taht AÜ PK-14372
PK-Põhjala 17
Ploompuu Vesi MTÜ PK-14691
OÜ Estplast Tootmine PK-20051
Altmetsa tee 22B PK
TINGMÄRGID
TORUSTIKUD
olemasolev reoveetorustik
olemasolev reovee survetorustik
olemasolev veetorustik
olemasolev sademeveetorustik
Viimsi Vesi AS poolt rajatav reovee survetorustik De560
olemasolev 2010 ÜF projekti raames rajatud veetorustik
Lühiajaline programm
planeeritav reoveetorustik
planeeritav reovee survetorustik
planeeritav veetorustik
planeeritav sademeveetorustik
rekonstrueeritav reoveetorustik
rekonstrueeritav veetorustik
rekonstrueeritav sademeveetorustik
Pikaajaline programm
planeeritav veetorustik
planeeritav kraav (haruviimar)
planeeritav kraav (magistraalvilimar)
planeeritav kraav (peaviimar)
planeeritav Soosaare arendajate veetoru
planeeritav Soosaare arendajate kanalisatsioonitoru
reoveekogumisala piirjoon
Kroodi piirkonda määratava vee-ettevõtte teenindusplirkond
RAJATISED
KPJ olemasolev reoveepumpla
KPJ planeeritav reoveepumpla (lühiajaline programm)
kuja
PK olemasolev puurkaev-pumpla
PK planeeritav puurkaev-pumpla (pikaajaline programm)
PK rekonstrueeritav puurkaev-pumpla (lühiajaline programm)
PK rekonstrueeritav puurkaev-pumpla (pikaajaline programm)
PK likvideeritav puurkaev
sanitaarkaitseala
RVP olemasolev reoveepuhasti
SVP planeeritav sademeveeveepuhasti (lühiajaline programm)
KM olemasolev reovee kogumismahuti
olemasolev hüdrant
planeeritav hüdrant (lühiajaline programm)
Vana-Narva mnt
tööstuspiirkond
infragate
INFRAGATE EESTI AS
KADAKA TEE 5
10621 TALLINN
TEL.6567 000
FAKS.6567 2002
www.infragate.ee
E-POST: info@infragate.ee
MTR EP10845129-0001
Projektijuht R. Hansen
Kontrollija R. Hansen
Projekteerija R.Terase
Projekteerija
Tellija Maardu Linnavalitsus
Töö nr 177-15-9-6/85
Töö nimetus Maardu linna ühisveevärgi ja -kanalisatsiooni arengukava 2016-2027
Staadium -
Objekt Maardu linn
Kuupäev 30.11.2015
Leht Muuga veevõrgu skeem skeem
Mõõtkava 1:4000
Lehe nr MA17-5