

# TINGMÄRGID

## TORUSTIKUD

- olemasolev reoveetorustik
- olemasolev reovee survetorustik
- olemasolev veetorustik
- olemasolev sademeveetorustik
- Viimsi Vesi AS poolt rajatav reovee survetorustik De560
- olemasolev 2010 ÜF projekti raames rajatavad veetorustik

## Lühiajaline programm

- - - planeeritav reoveetorustik
- - - planeeritav reovee survetorustik
- - - planeeritav veetorustik
- - - planeeritav sademeveetorustik
- - - rekonstrueeritav reoveetorustik
- - - rekonstrueeritav veetorustik
- - - rekonstrueeritav sademeveetorustik


## Pikaajaline programm

- - - planeeritav veetorustik
- - - planeeritav kraav (harulimmar)
- - - planeeritav kraav (magistraalimmar)
- - - planeeritav kraav (peavlimmar)

- reoveekogumisala piirjoon
- Kroodi piirkonda määratava vee-ettevõtte teeninduspiirkond

## RAJATISED

- ▲ KP1 olemasolev reoveepumpla
- ▲ KP2 planeeritav reoveepumpla (lühiajaline programm)
- kuja
- PK olemasolev suurkaev-pumpla
- PK planeeritav suurkaev-pumpla (pikaajaline programm)
- PK rekonstrueeritav suurkaev-pumpla (lühiajaline programm)
- PK rekonstrueeritav suurkaev-pumpla (pikaajaline programm)
- PK likvideeritav suurkaev
- sanitaarkaitseala
- RVP olemasolev reoveepuhasti
- SVP planeeritav sademeveepuhasti (lühiajaline programm)
- KM olemasolev reovee kogumismahuti
- olemasolev hüdrant
- planeeritav hüdrant (lühiajaline programm)

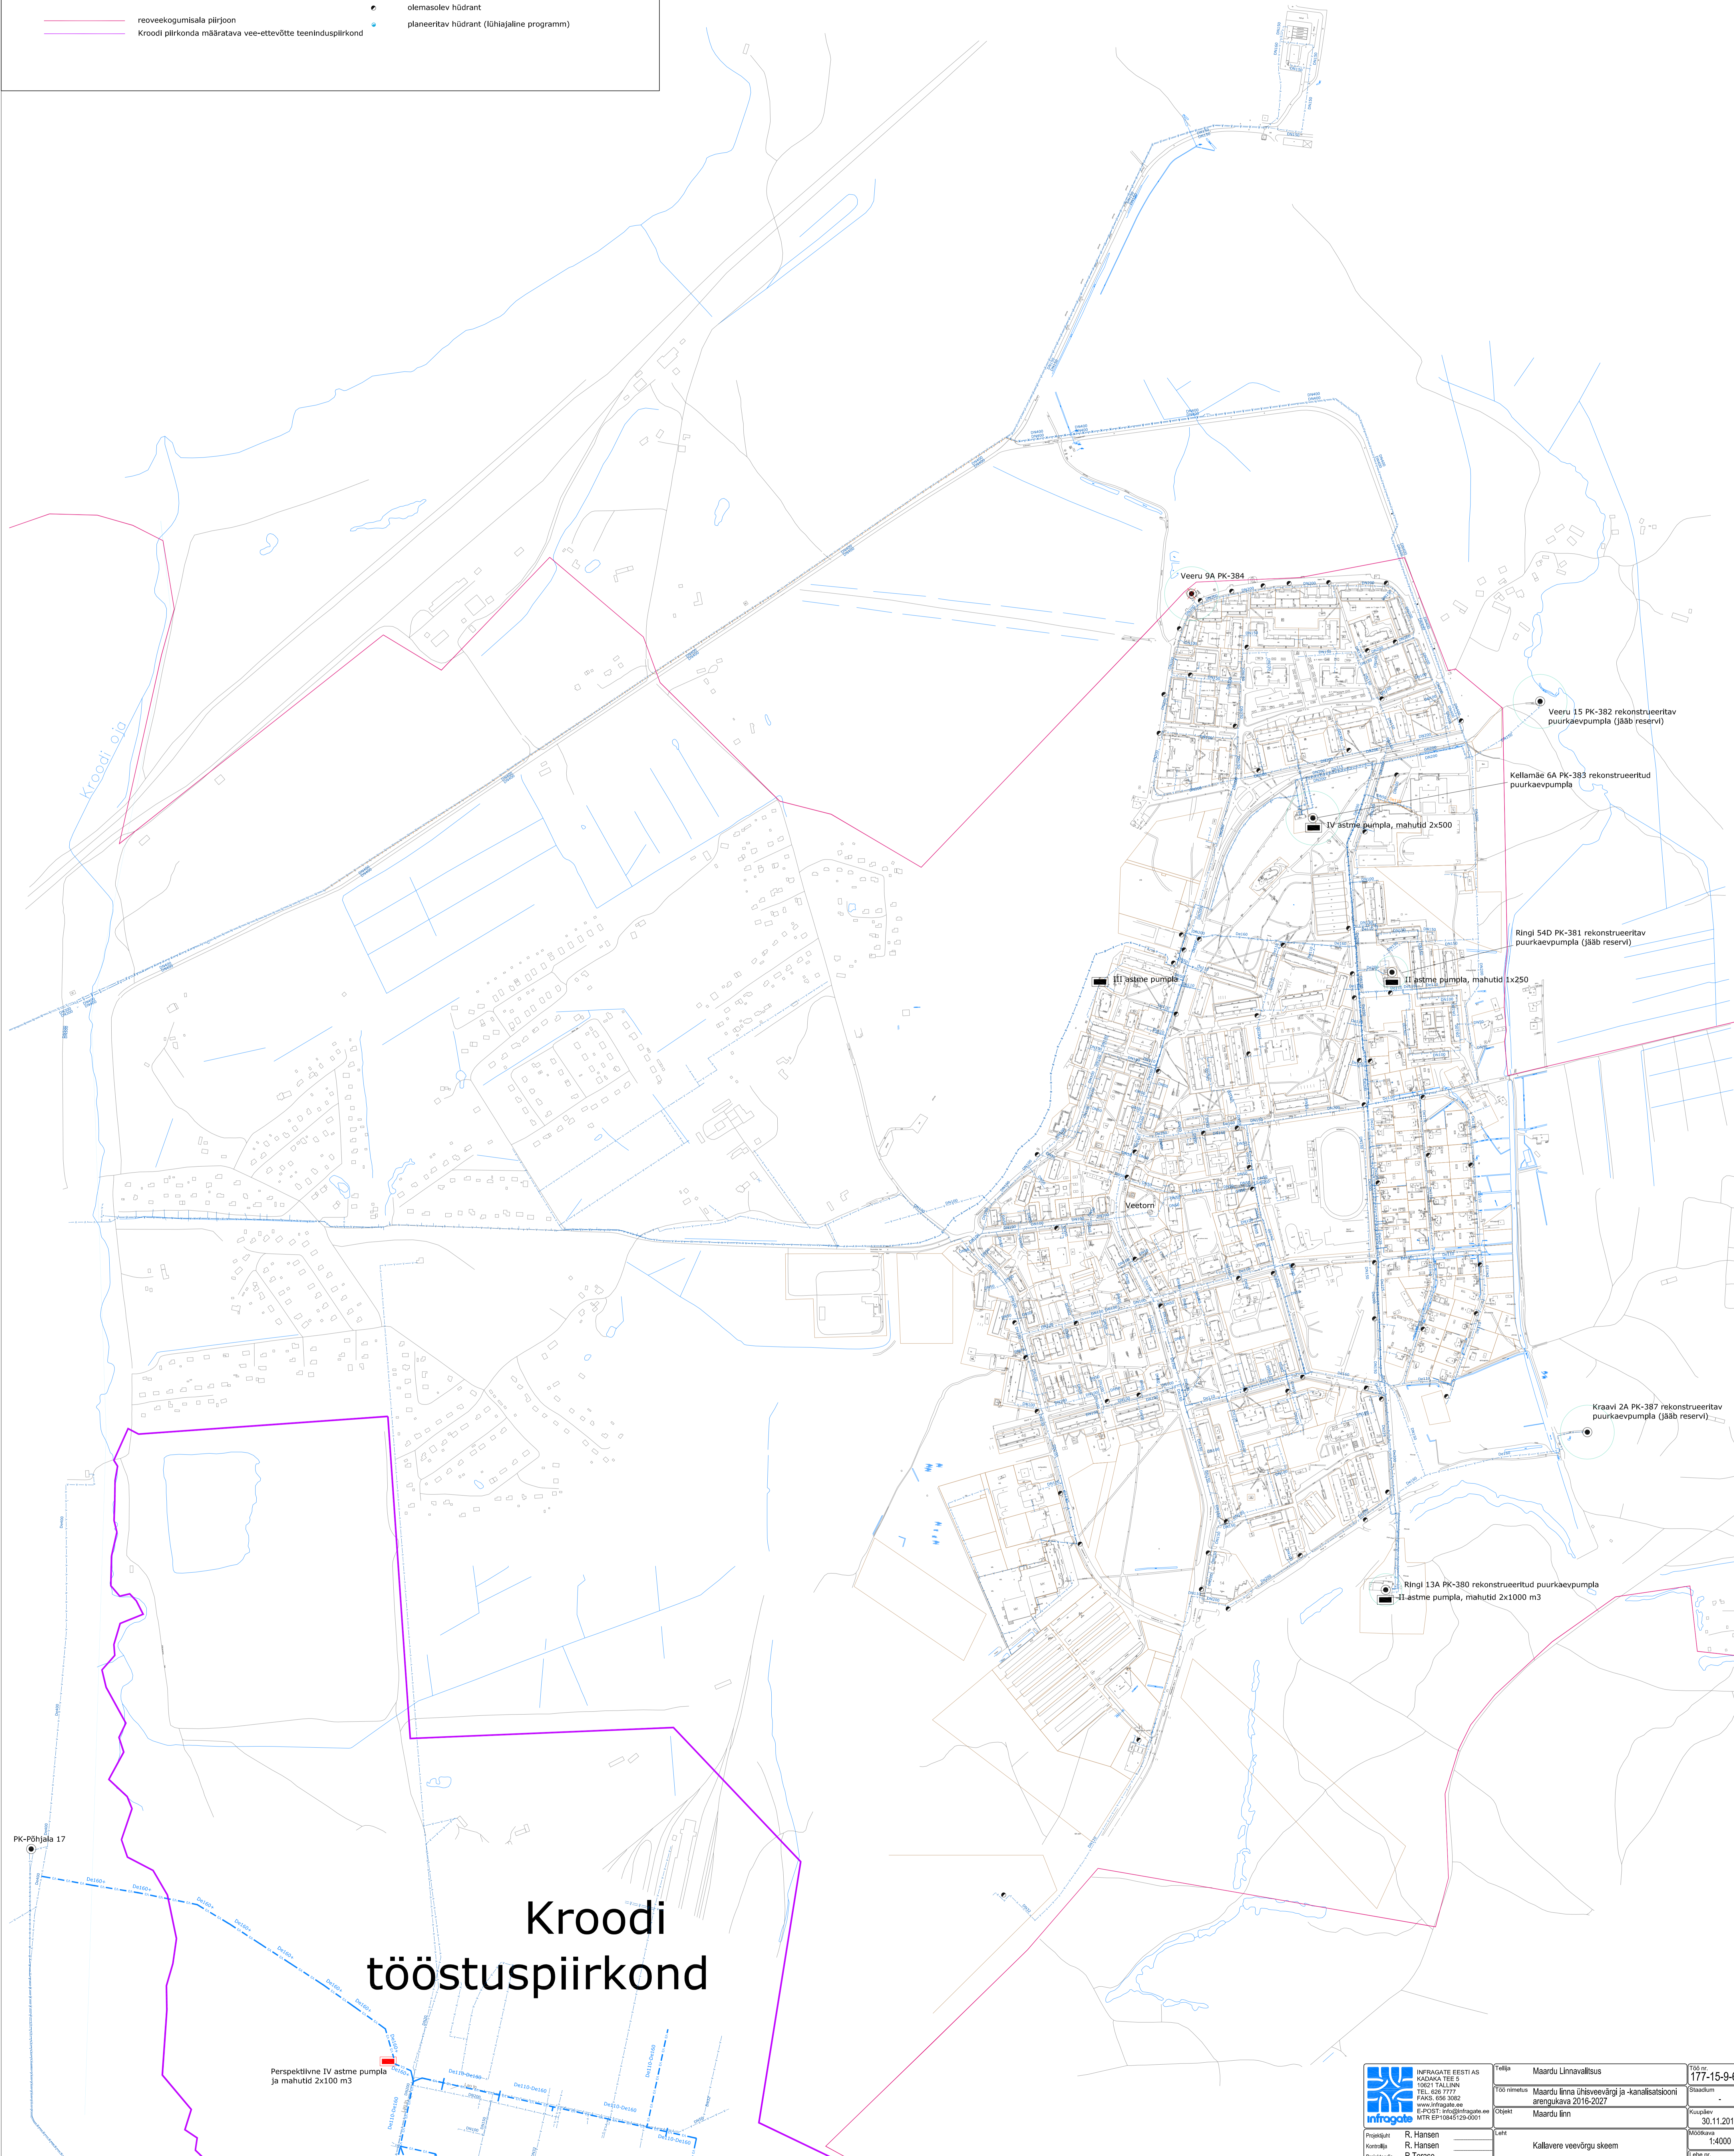

# Kroodi tööstuspiirkond

Perspektiivne IV astme pumpla ja mahutid 2x100 m<sup>3</sup>

	INFOGATE EESTI AS KADAKA TEE 3 10021 TALLINN TEL: 626 7777 FAKS: 626 3362 WWW.INFOGATE.EE E-POST: info@infogate.ee MTR: EP10645129-0001	Töökoht	Maardu Linnavalitsus	Töönr.	177-15-9-6/85
	Projekti juht: R. Hansen Kontroll: R. Hansen Projektants: R. Terase	Teema: Maardu Linnavalitsus Töö nimetus: Maardu linna õhisveevõrgi ja -kanalisatsiooni arengukava 2016-2027 Objekt: Maardu linn	Staadium: - Kuupäev: 30.11.2015 Mõõtkava: 1:4000 Leht nr: MA17-2		